

ΕΦΗΜΕΡΙΣ ΤΗΣ ΚΥΒΕΡΝΗΣΕΩΣ
ΤΗΣ ΕΛΛΗΝΙΚΗΣ ΔΗΜΟΚΡΑΤΙΑΣ

ΑΘΗΝΑ 7 ΑΠΡΙΛΙΟΥ 1992	ΤΕΥΧΟΣ ΤΕΤΑΡΤΟ	ΑΡΙΘΜΟΣ ΦΥΛΛΟΥ 327

ΠΕΡΙΕΧΟΜΕΝΑ
ΠΟΛΕΟΔΟΜΙΑ
ΑΠΟΦΑΣΕΙΣ

ΠΟΛΕΟΔΟΜΙΑ
ΑΠΟΦΑΣΕΙΣ

Αριθ. οικ.664 (1)

Τροποποίηση σχεδίου πόλεως Κρεστένων Νομ. Ηλείας στα Ο.Τ. 16 - 17 - 20.

Ο ΝΟΜΑΡΧΗΣ ΗΛΕΙΑΣ

Έχοντας υπόψη:

1. Τις διατάξεις του από 17.7.1923 Ν.Δ. «περί σχεδίων πόλεων και κωμών του Κράτους», όπως τροποποιήθηκε και συμπληρώθηκε μεταγενέστερα.

2. Τις διατάξεις του Ν. 3200/55 «περί διοικητικής αποκέντρωσης», όπως τροποποιήθηκαν και συμπληρώθηκαν.

3. Τις διατάξεις του Α.Ν. 314/68, όπως τροποποιήθηκαν και συμπληρώθηκαν με το Ν.Δ. 1018/71.

4. Τις διατάξεις του Β.Δ. 712/70 «περί καθορισμού των διατηρουμένων αρμοδιοτήτων του Υπουργού Δημοσίων Έργων», που εκδόθηκε κατόπιν του 532/70 Ν.Δ/τος, όπως μετά τροποποιήθηκαν και συμπληρώθηκαν με τα Β.Δ/τα 677/71 και 198/72.

5. Τις διατάξεις του Ν. 1032/80 «περί συστάσεως Υ.Χ.Ο.Π.».

6. Τις διατάξεις του Ν. 1337/83 «περί επεκτάσεως Πολεοδομικών Σχεδίων».

7. Τις διατάξεις του Ν. 1577/85 (ΦΕΚ 210/Α'/18.12.85) «περί Γ.Ο.Κ.».

8. Τις διατάξεις του Ν. 1558/85 (ΦΕΚ 137/Α'/26.7.85) «Κυβέρνηση και Κυβερνητικά Όργανα».

9. Τις διατάξεις του Π.Δ/τος 183/86 (ΦΕΚ 70/5.6.86) και τις εγκ. 117/20.6.86 και 119/1.7.86 του Υ.ΠΕ.ΧΩ.Δ.Ε. «σχετικά με έγκριση τροποποιήσεων και καθορισμού όρων δόμησης από τους Νομάρχες».

10. Την αριθ. πρωτ. 3903/12.9.91 απόφαση Νομάρχη Ηλείας «σχετικά με συγκρότηση Συμβουλίου Χ.Ο.Π. Νομ. Ηλείας».

11. Το Β.Δ/γμα της 15.9.1900 που εγκρίθηκε το διάγραμμα ρυμοτομίας της πόλεως Κρεστένων ως και το Β.Δ/γμα της 1.9.69 (ΦΕΚ 164/Δ'), που καθορίστηκαν οι όροι δόμησης των οικοπέδων του σχεδίου.

12. Την αριθ. 174/91 απόφαση του Διοικητικού Συμβουλίου Κρεστένων, με την οποία προτείνεται η τροποποίηση του σχεδίου πόλεως Κρεστένων στα Ο.Τ. 16-17-20 (με πλάτος δρόμου 8,00 μ.).

13. Το τοπογραφικό διάγραμμα που συνοδεύει την απόφασή μας αυτή με κλίμακα 1:500, που υπογράφεται από τον Πολιτικό Μηχανικό Τρύφωνα Σεφερλή, στο οποίο απεικονίζεται η τροποποίηση των Ο.Τ. 16-17-20 στο σχέδιο πόλεως Κρεστένων (με πλάτος δρόμου 8,00 μ.).

14. Τη σύμφωνη γνώμη του Συμβουλίου Χ.Ο.Π., που διατυπώθηκε στο αριθ. 1/92 πρακτικό αυτού θέμα 1ο, αποφασίζουμε:

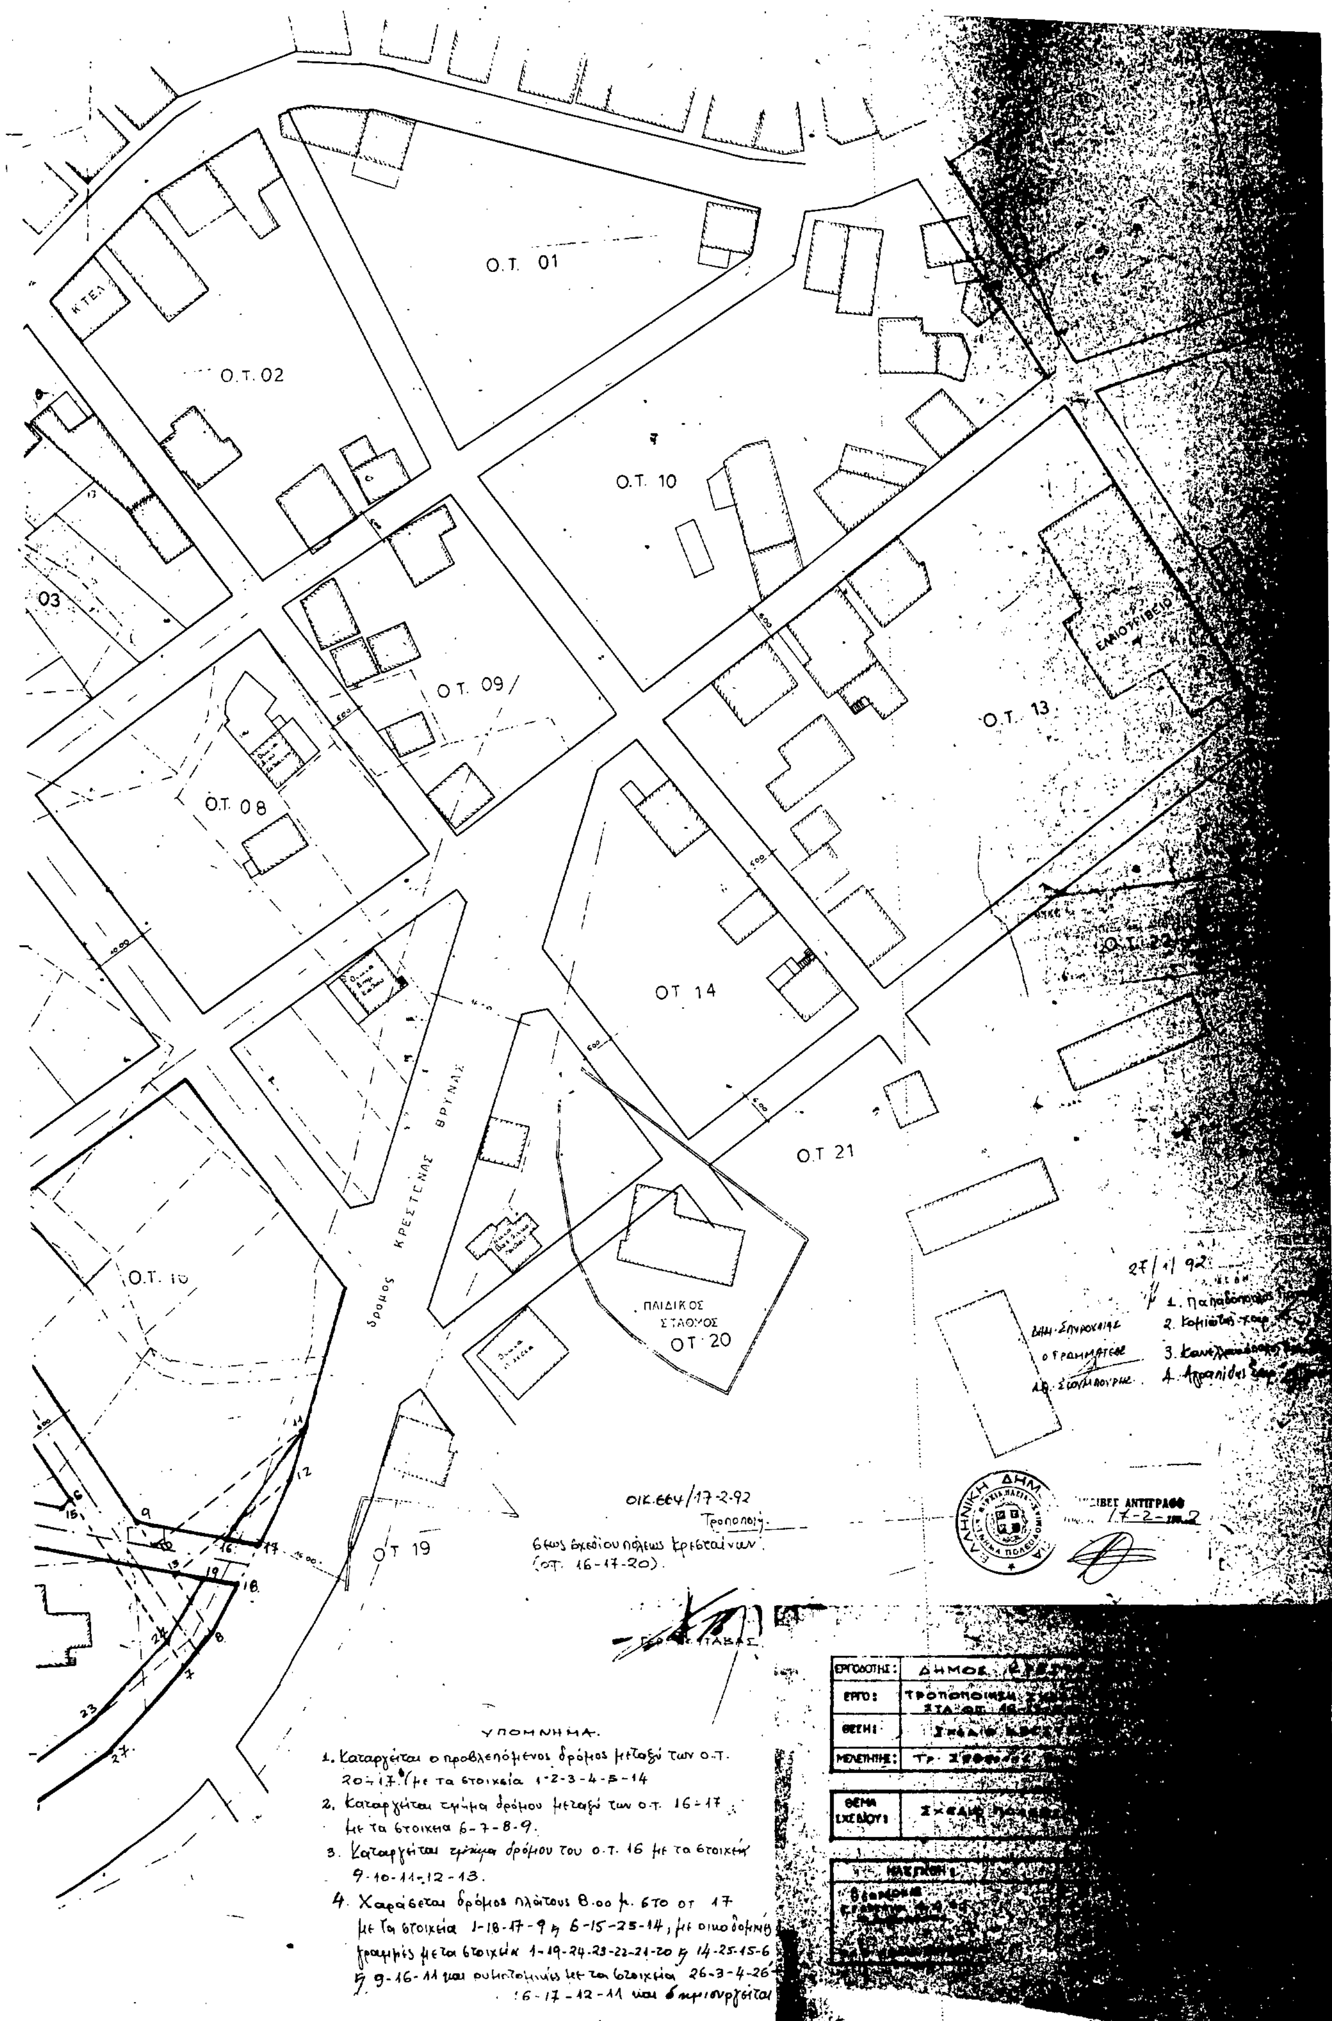
Εγκρίνουμε την τροποποίηση του σχεδίου πόλεως Κρεστένων στα Ο.Τ. 16-17-20 και συγκεκριμένα: α) Καταργείται ο προβλεπόμενος από το σχέδιο πόλεως δρόμος μεταξύ των Ο.Τ. 20-17 με τα στοιχεία 1-2-3-4-5-14, β) Καταργείται τμήμα δρόμου μεταξύ των Ο.Τ. 16-17 με τα στοιχεία 6-7-8-9, γ) Καταργείται τμήμα δρόμου του Ο.Τ. 16 με τα στοιχεία 9-10-11-12-13, δ) Εγκρίνεται νέος δρόμος πλάτους 8,00 μ. στο Ο.Τ. 17 με τα στοιχεία 1-18-17-9 και 6-15-25-14 και δημιουργείται στο Ο.Τ. 17Α με όρους δόμησης τους ισχύοντας στην περιοχή και οικοδομικές και ρυμοτομικές γραμμές αυτές που αναφέρονται στο τοπογραφικό που συνοδεύει την απόφασή μας αυτή και αποτελεί παράρτημά της.

Η απόφασή μας αυτή, που ισχύει από τη δημοσίευσή της, να δημοσιευτεί στην Εφημερίδα της Κυβερνήσεως και το σχέδιο που την συνοδεύει θα αναρτηθεί στο κτίριο της Πολεοδομίας επί 15 ημέρες μετά τη δημοσίευση.

Πύργος, 17 Φεβρουαρίου 1992

Ο Νομάρχης
ΓΕΡΑΣ. ΚΟΥΤΑΒΑΣ

Ο.Τ. 04
Ο.Τ. 05
Ο.Τ. 06
ΟΤ 07
Ο.Τ. 18
ΟΤ 19
Ο.Τ 20
Ο.Τ. 17Α
Ο.Τ. 17
Ο.Τ. 17
επαρχιακος δρομος
υπο καταργηση δρομος


Ο.Τ. 01
Ο.Τ. 02
03
Ο.Τ. 08
Ο.Τ. 09
Ο.Τ. 10
Ο.Τ. 13
ΕΛΑΙΟΤΡΙΒΕΙΟ
ΟΤ 14
Ο.Τ 21
ΟΤ 20
ΠΑΙΔΙΚΟΣ ΣΤΑΘΜΟΣ
ΟΤ 19
Ο.Τ. 16
ΚΤΕΛ
δρόμος ΚΡΕΣΤΕΝΑΣ ΒΡΙΝΑΣ
27/1/92
οικ.664/17-2-92
Τροποποίηση
σχεδίου πόλεως Κρεστένων
(ΟΤ. 16-17-20).
ΓΕΩΡ. ΤΑΒΑΣ
ΥΠΟΜΝΗΜΑ.
1. Καταργείται ο προβλεπόμενος δρόμος μεταξύ των Ο.Τ. 20÷17 (με τα στοιχεία 1-2-3-4-5-14
2. Καταργείται τμήμα δρόμου μεταξύ των Ο.Τ. 16÷17 με τα στοιχεία 6-7-8-9.
3. Καταργείται τμήμα δρόμου του Ο.Τ. 16 με τα στοιχεία 9-10-11-12-13.
4. Χαράσσεται δρόμος πλάτους 8.00 μ. στο ΟΤ 17 με τα στοιχεία 1-18-17-9 ή 6-15-25-14, με οικοδομική γραμμή με τα στοιχεία 1-19-24-23-22-21-20 ή 14-25-15-6 ή 9-16-11 και ρυμοτομικές με τα στοιχεία 26-3-4-26' 16-17-12-11 και δημιουργείται
ΕΡΓΟΔΟΤΗΣ: ΔΗΜΟΣ
ΕΡΓΟ: ΤΡΟΠΟΠΟΙΗΣΗ
ΘΕΣΗ:
ΜΕΛΕΤΗΤΗΣ:
ΘΕΜΑ ΣΧΕΔΙΟΥ: ΣΧΕΔΙΟ
ΑΚΡΙΒΕΣ ΑΝΤΙΓΡΑΦΟ

Αριθ. 21 (2)

Έγκριση του ρυμοτομικού σχεδίου Κοινότητας Καλονερίου Ν. Κοζάνης.

Ο ΝΟΜΑΡΧΗΣ ΚΟΖΑΝΗΣ

Έχοντας υπόψη:

1. Τις διατάξεις του Ν.Δ. της 17ης Ιουλίου 1923 όπως μεταγενέστερα από 17.7.1923, όπως αργότερα τροποποιήθηκαν και συμπληρώθηκαν.

2. Τις διατάξεις του Α.Ν. 314/1968 (ΦΕΚ 47/Α'), όπως τροποποιήθηκαν και συμπληρώθηκαν με το αριθ. 1018/71 Ν.Δ/γμα (ΦΕΚ 220/Α') και με το Ν. 1577/85 (ΦΕΚ 210/Α').

3. Το Π.Δ. της 2-4/14.5.1985 (ΦΕΚ 225/Δ').

4. Το Ν. 1337/83 και ειδικότερα το άρθρο 38 παρ. 1 αυτού.

5. Τις αριθ. 50/90 και 56/90 αποφάσεις του Κοινοτικού Συμβουλίου Καλονερίου.

6. Την κοινή Υπουργική απόφαση Γ4Δ/15883/1903/18.2.87 (ΦΕΚ 142/Β'/15.3.88).

7. Το Ν. 1735/87 «προσλήψεις στο Δημόσιο Τομέα κ.λπ. άρθρο 22 παρ. 7».

8. Την αριθ. 2/28.1.92 γνωμοδότηση του Συμβουλίου ΠΕΧΩΔΕ Ν. Κοζάνης.

9. Τις 488/91 και 489/91 αποφάσεις του Συμβουλίου Επικρατείας.

10. Το γεγονός ότι με την υπόψη έγκριση προβλέπονται κοινόχρηστες εκτάσεις, αποφασίζουμε:

Εγκρίνεται το ρυμοτομικό σχέδιο Κοινότητας Καλονερίου Νομ. Κοζάνης, εκτός του δρόμου που προτείνεται μεταξύ των Ο.Τ. 33 και 36, ο οποίος δεν εγκρίνεται, όπως φαίνεται στο διάγραμμα του Γραφείου Τοπογραφικής Υπηρεσίας Νομαρχίας Κοζάνης, το θεωρημένο από 9.1.1992 από το Τμήμα Πολεοδομίας και ΠΕ της Νομαρχίας μας και υπογεγραμμένο από την ΕΟΔ Κοζάνης με ημερομηνία 10.11.1989, διανομής 1982-1987, που συνοδεύει την απόφαση αυτή και αποτελεί αναπόσπαστο μέρος της.

Η παρούσα απόφαση και το τοπογραφικό διάγραμμα που τη συνοδεύει (2 φύλλα σε κλίμακα 1:1.000) να αναρτηθούν στο κτίριο της Νομαρχίας Κοζάνης Τμ. Πολεοδομίας και ΠΕ, 5ος όροφος, για 15 ημέρες μετά τη δημοσίευση του λεκτικού της απόφασης και του τοπογραφικού διαγράμματος στο ΦΕΚ.

Η απόφαση αυτή να δημοσιευθεί στην Εφημερίδα της Κυβερνήσεως.

Κοζάνη, 24 Φεβρουαρίου 1992

Ο Νομάρχης
ΛΟΥΚΑΣ ΚΑΤΣΑΡΟΣ

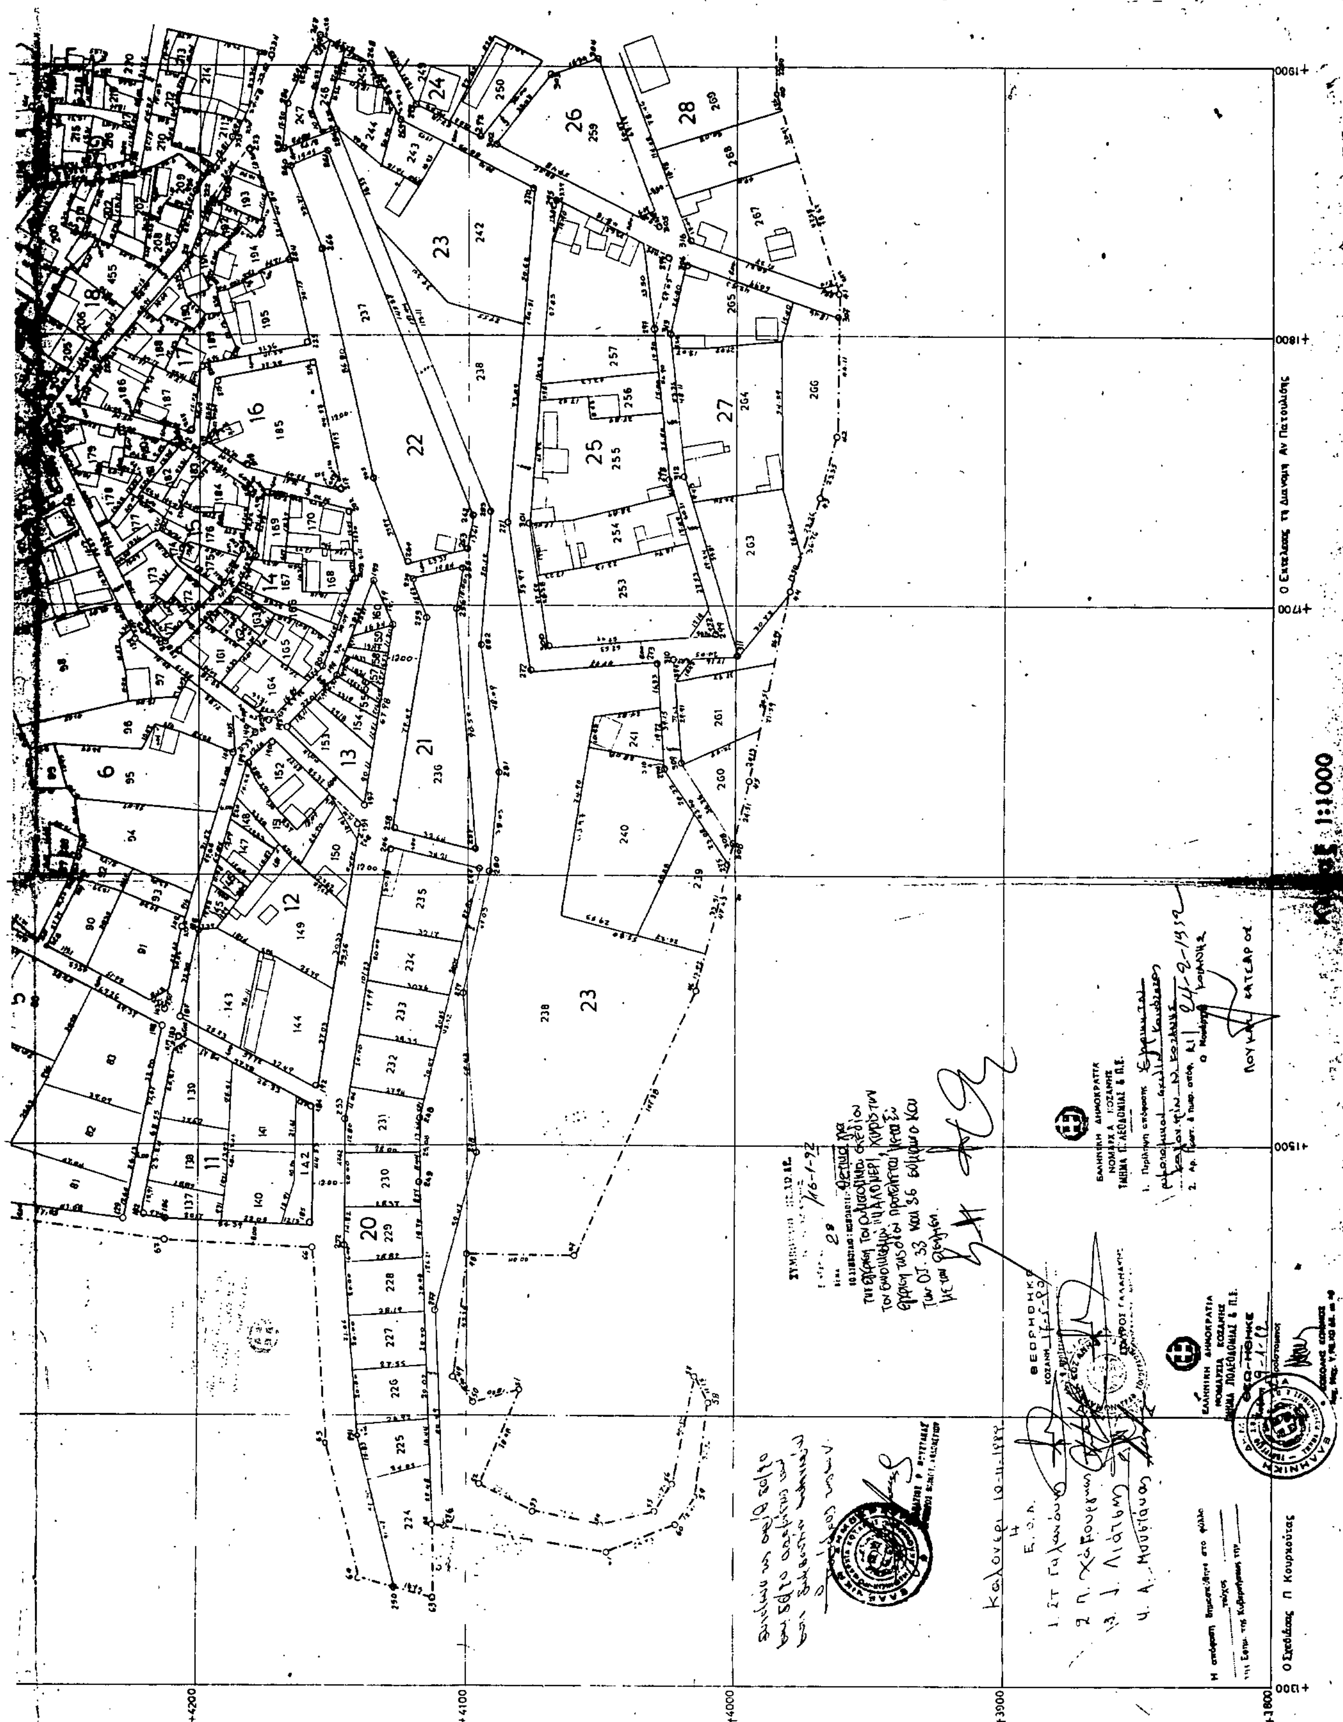
L = 40° 15′
M = −2° 15′

ΣΥΝΟΙΚΙΣΜΟΣ ΚΑΛΟΝΕΡΙ (ΚΟΖΑΝΗΣ)

ΔΙΑΝΟΜΗ 1982–1987



+4700 +4600 +4500 +4400 +4300


1:1000

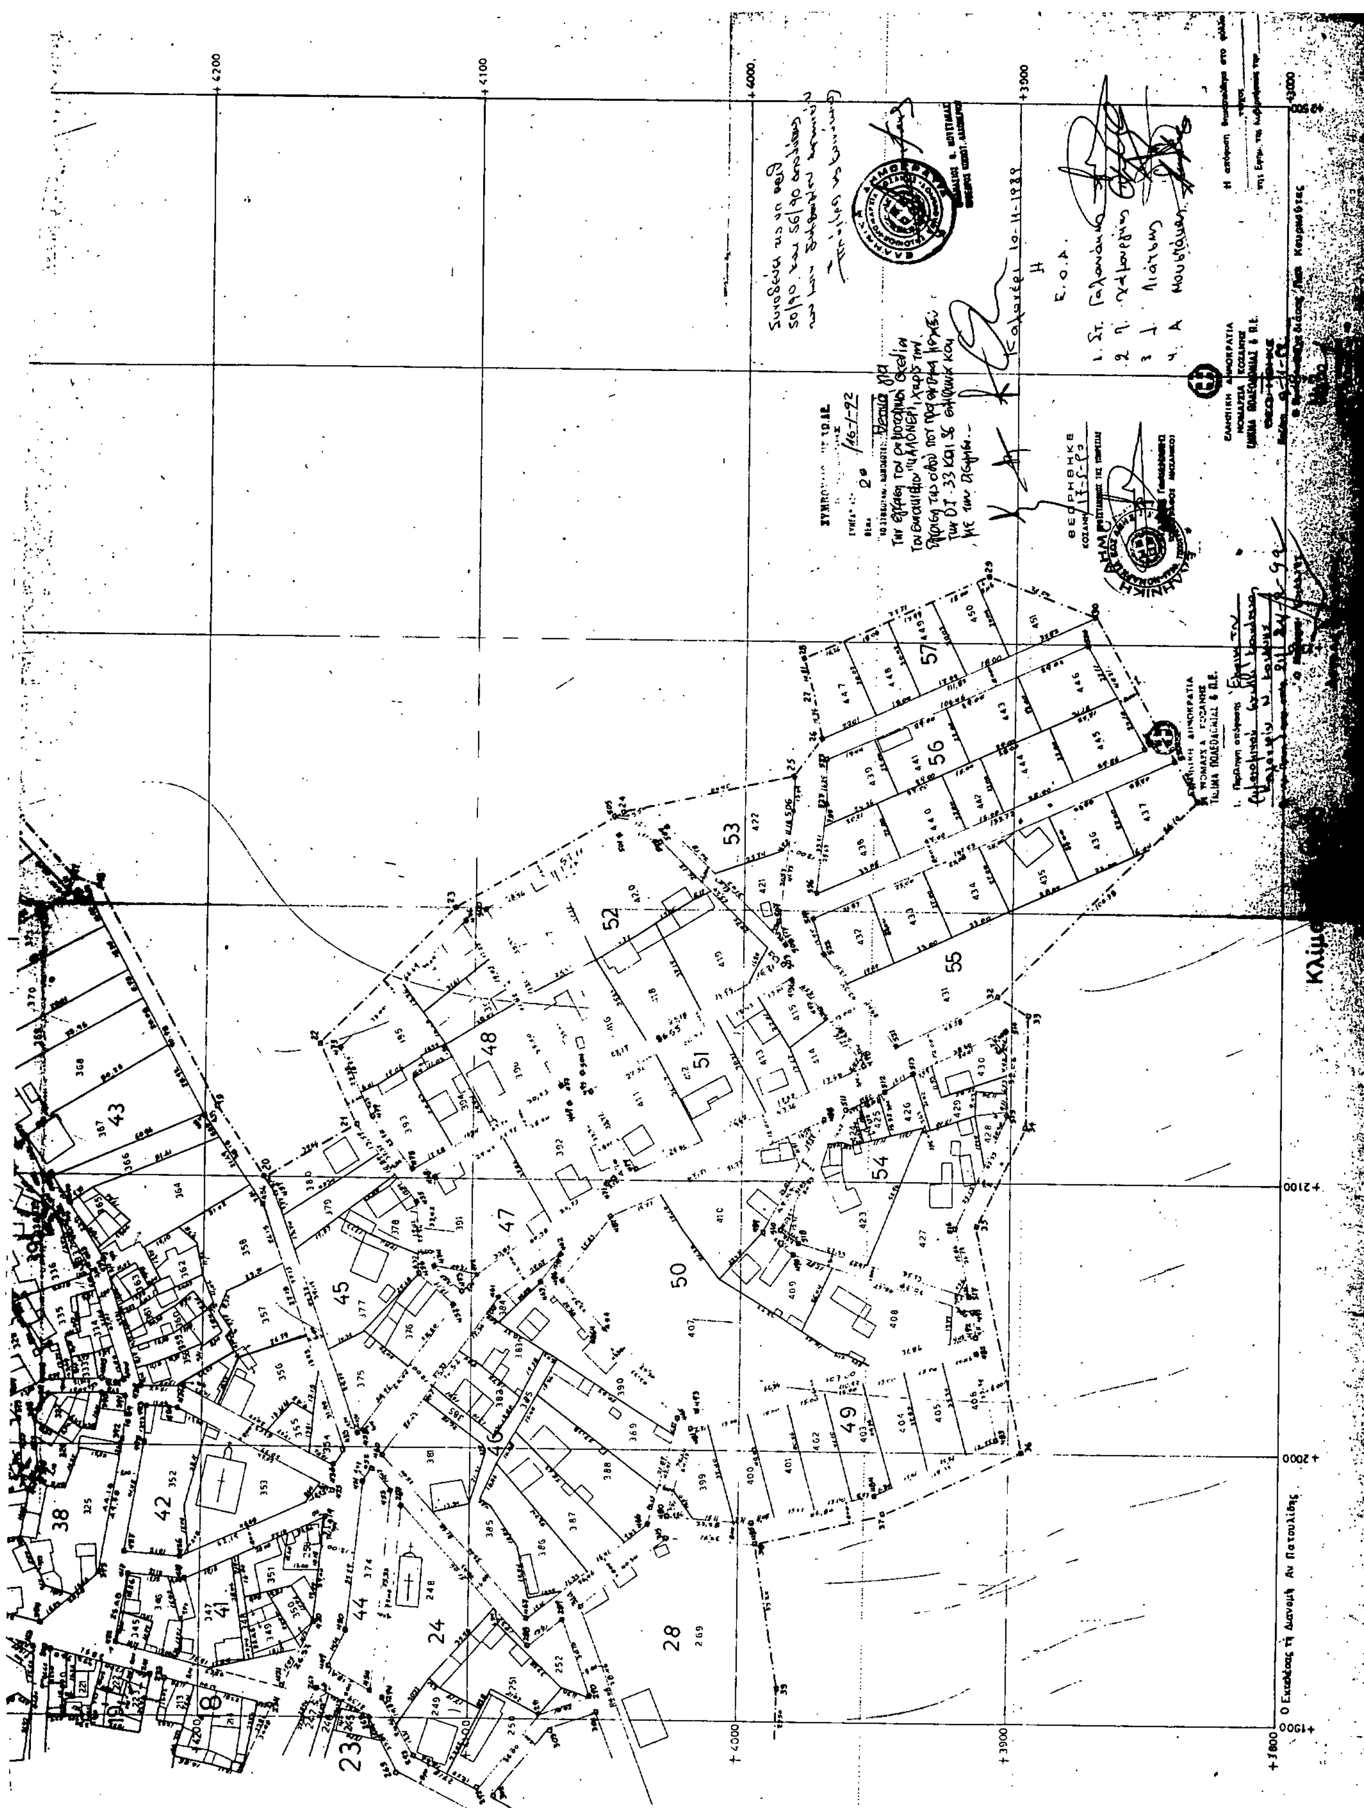


ΣΥΝΟΙΚΙΣΜΟΣ ΚΑΛΛΟΝΕΡΙ (ΚΟΖΑΝΗΣ)

ΔΙΑΝΟΜΗ 1982–1987

L = 40° 15'
M = -2° 15'

+4700 +4600 +4500 +4400 +4300


+4200
+4100
+4000
+3900
+3800
+2100
+2000
+1900
23
24
28
38
41
42
43
44
45
47
48
49
50
51
52
53
54
55
56
57